


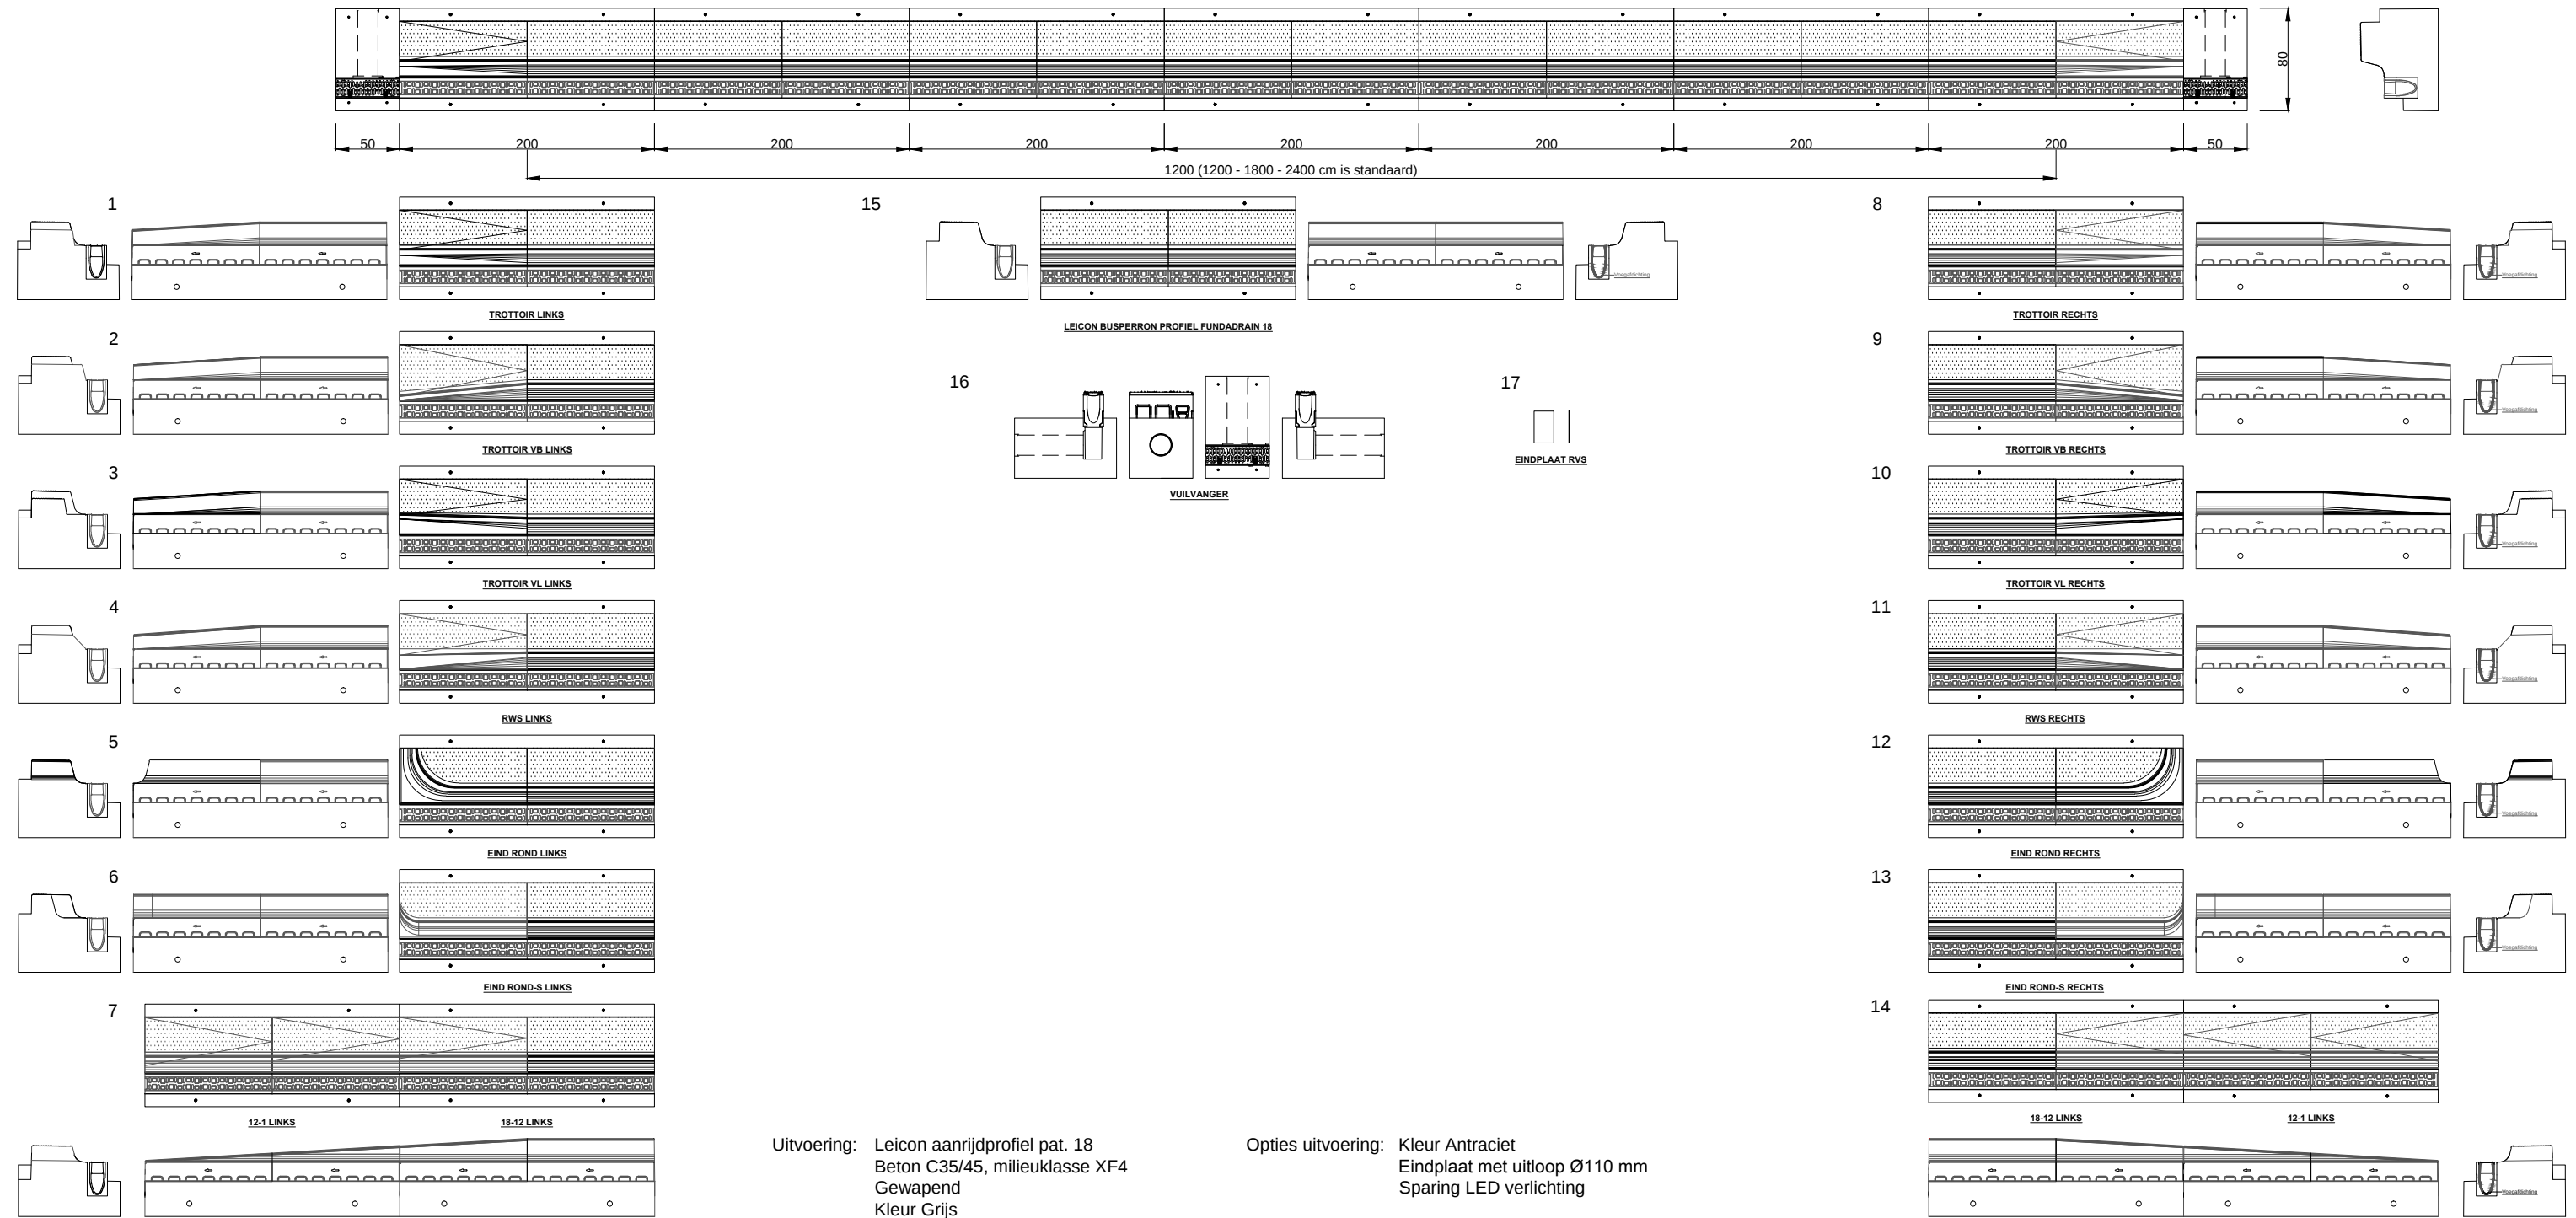


Uitvoering: Leicon aanrijdprofiel pat. 18
Beton C35/45, milieuklasse XF4
Gewapend
Kleur Grijs
Productspecificaties; www.leicon.nl

Opties uitvoering: Kleur Antraciet
Eindplaat met uitloop Ø110 mm
Sparing LED verlichting

Mogelijke elementen bushalte bestaande uit Leicon Busperron Profiel Fundadrain 18 elementen:

- | | |
|--|--|
| 1: Leicon Busperron Profiel Fundadrain 18-Trottoir links, 200*80*60/54 cm | 11: Leicon Busperron Profiel Fundadrain 18-RWS rechts, 200*80*60/53 cm |
| 2: Leicon Busperron Profiel Fundadrain 18-Trottoir VB links, 200*80*60/54 cm | 12: Leicon Busperron Profiel Fundadrain 18-Eind Rond rechts, 200*80*60 cm |
| 3: Leicon Busperron Profiel Fundadrain 18-Trottoir VL links, 200*80*60/54 cm | 13: Leicon Busperron Profiel Fundadrain 18-Eind Rond-S rechts, 200*80*60 cm |
| 4: Leicon Busperron Profiel Fundadrain 18-RWS links, 200*80*60/53 cm | 14: Leicon Busperron Profiel Fundadrain 18-12 / 12-1 rechts, 200*80*60/43 cm |
| 5: Leicon Busperron Profiel Fundadrain 18-Eind Rond links, 200*80*60 cm | 15: Leicon Busperron Profiel Fundadrain 18, 200*80*60 cm |
| 6: Leicon Busperron Profiel Fundadrain 18-Eind Rond-S links, 200*80*60 cm | 16: Leicon Busperron Profiel Fundadrain Vuilvanger, 50*80*67.5 cm |
| 7: Leicon Busperron Profiel Fundadrain 18-12 / 12-1 links, 200*80*60/43 cm | 17: Eindplaat RVS tbv Vuilvanger, 15.5*25*0.5 cm |
| 8: Leicon Busperron Profiel Fundadrain 18-Trottoir rechts, 200*80*60/54 cm | |
| 9: Leicon Busperron Profiel Fundadrain 18-Trottoir VB rechts, 200*80*60/54 cm | |
| 10: Leicon Busperron Profiel Fundadrain 18-Trottoir VL rechts, 200*80*60/54 cm | |

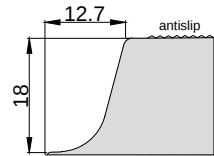

DOORSNEDE
AANRIJDPROFIEL
(Europees patent)
Schaal 1:10



project:	Busperron	schaal:	1:50/A3-L	l.	
getekend:	R.B.	getekend:	R.B.	h.	
datum:	01-03-2011	datum:	01-03-2011	g.	
onderdeel:	Busperron Profiel Fundadrain 18	onderdeel:	Busperron Profiel Fundadrain 18	c.	
				d.	
				e.	
				f.	
Giverbo

Postbus 1545
3260 BA Oud-Beijerland

0186 - 61 55 00
- 61 62 33
info@giverbo.nl
www.giverbo.nl

Bladnr:
1148 F1
status:

Deze tekening is eigendom van Giverbo B.V. Het mag niet worden gereproduceerd, gedeeltelijk of aan derden ter beschikking worden gegeven zonder schriftelijke toestemming van Giverbo B.V. Het mag niet worden kopiëerd, niet worden verspreid of anderszins openbaar gemaakt.